
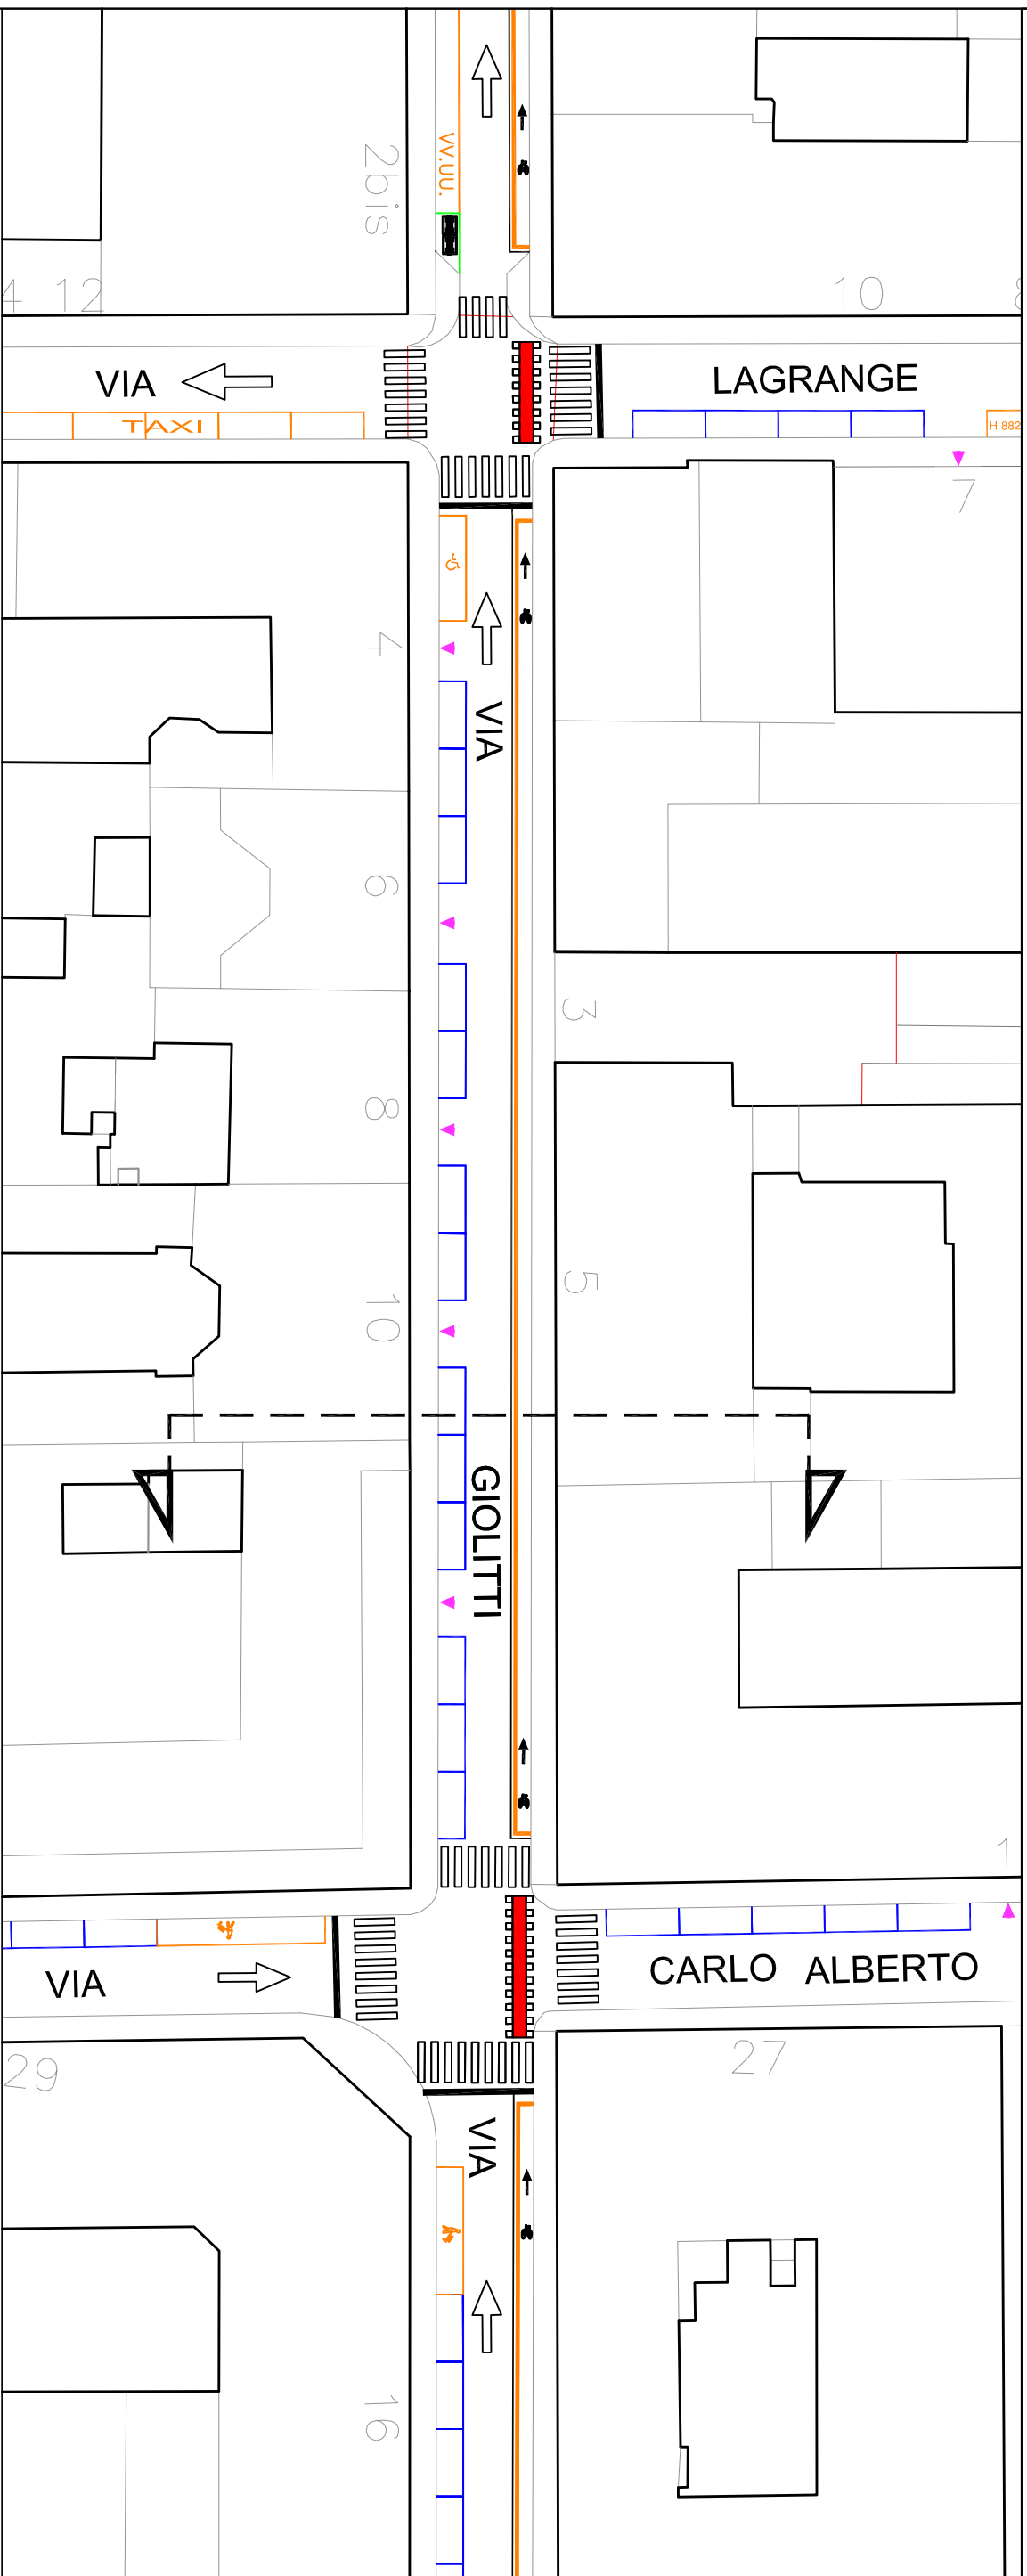


Sezione tipo - Progetto - Scala 1:100

VIA CAVOUR



VIA GIOLITTI

Progetto - Sezione tipo - Scala 1:100

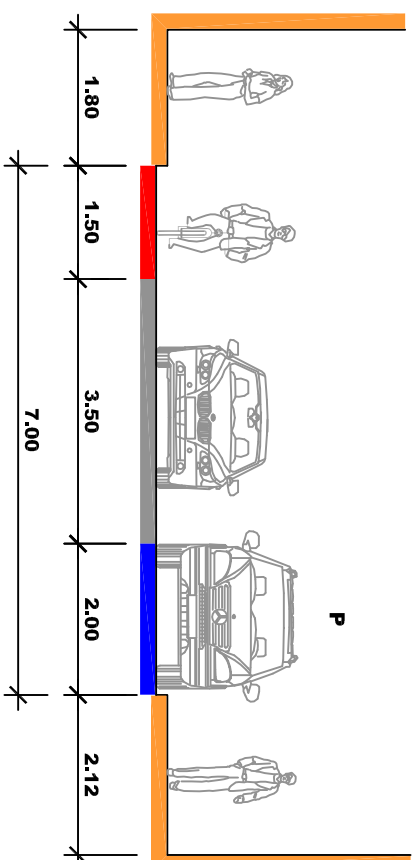

VIA PRINCIPE AMEDEO

Sezione tipo - Progetto - Scala 1:100

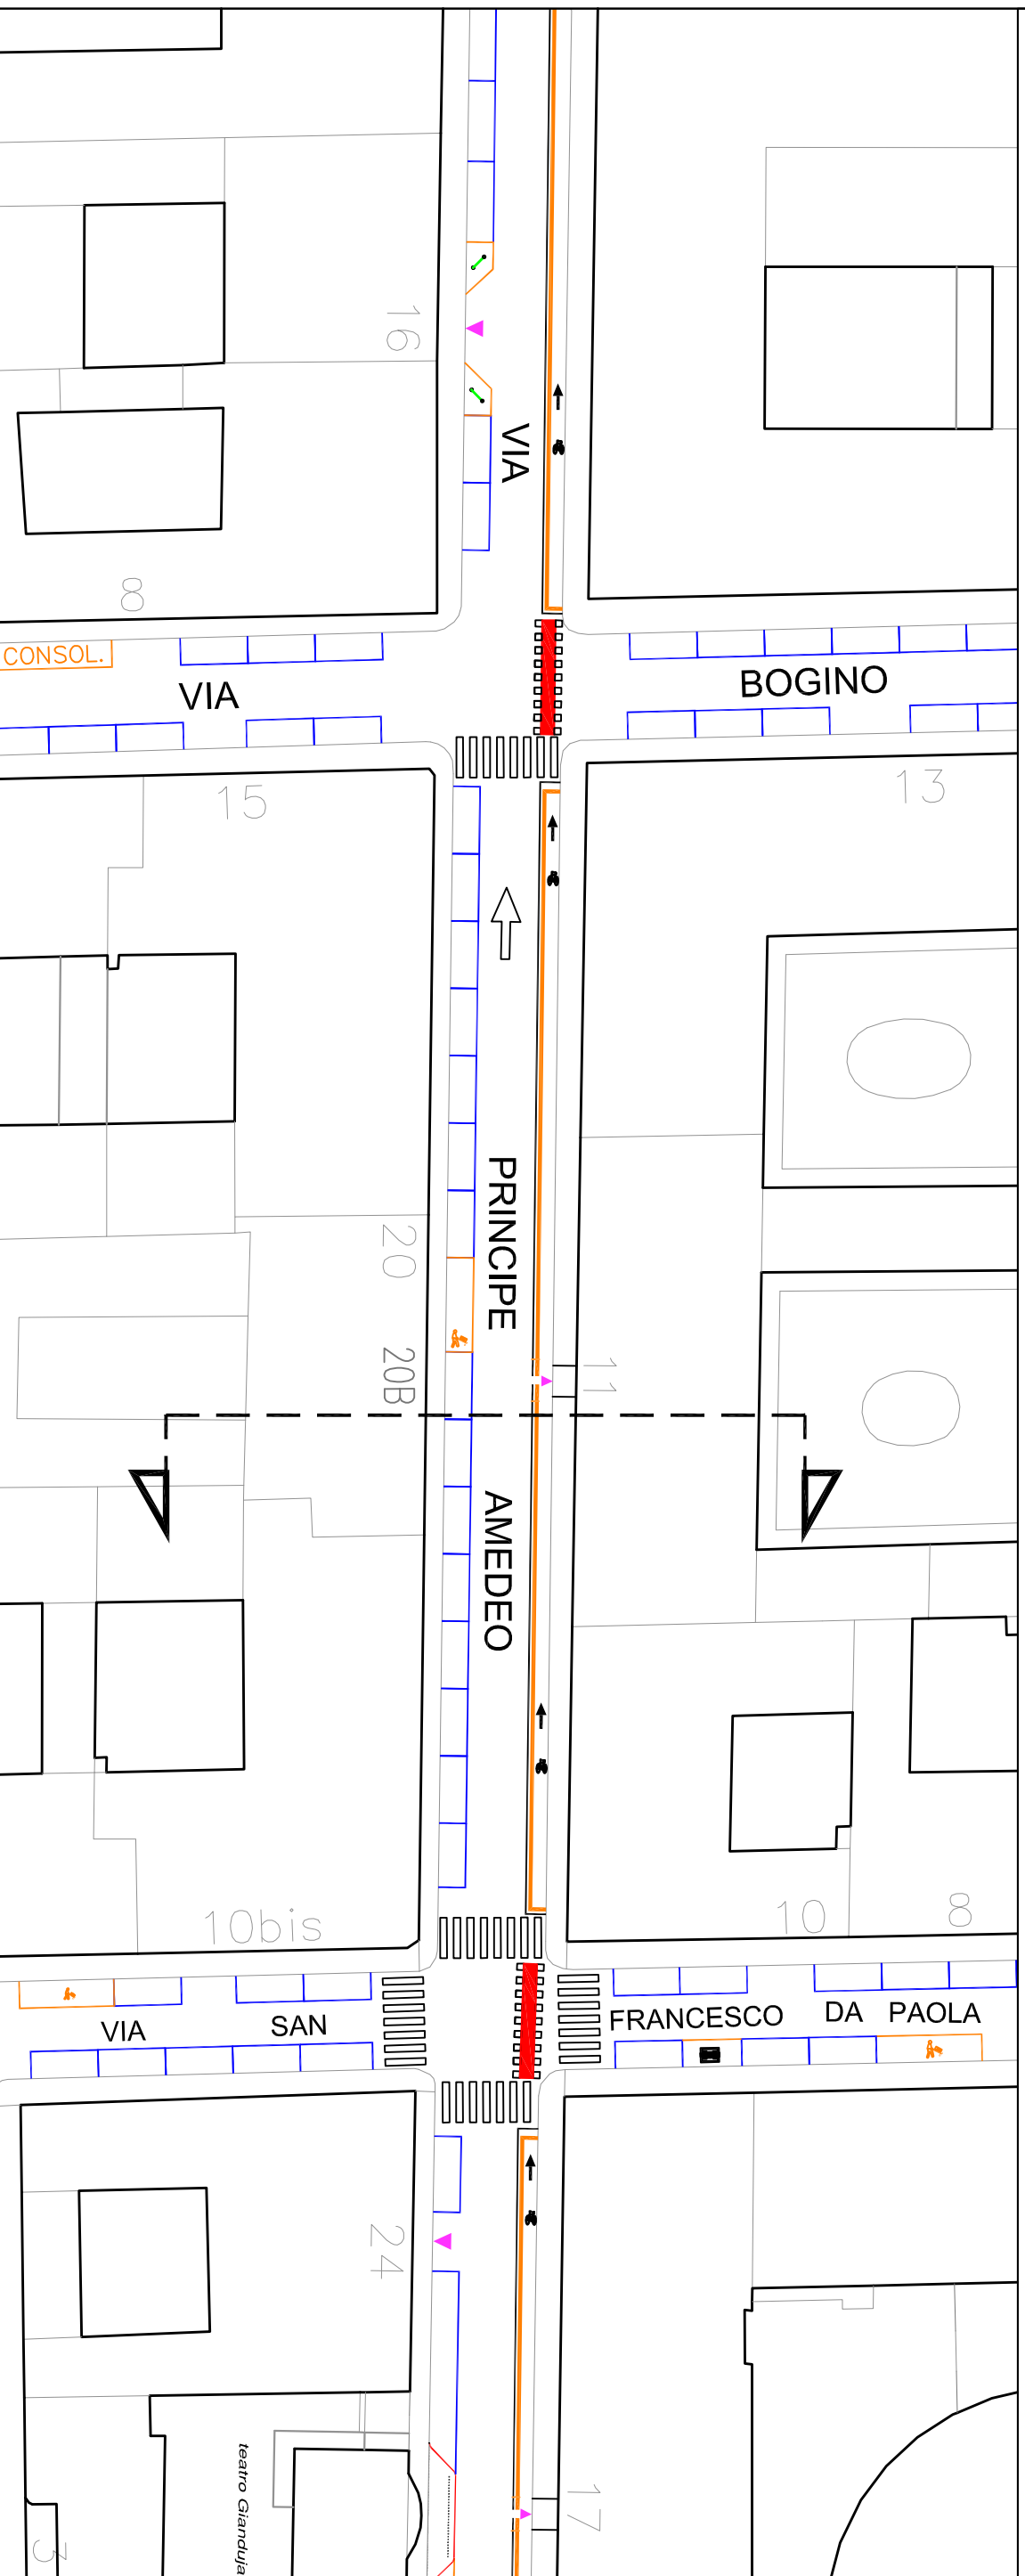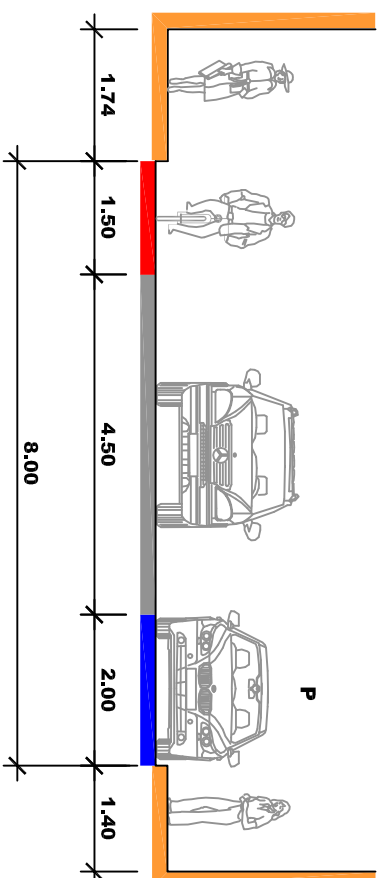

VIA VERDI

Sezione tipo - Progetto - Scala 1:100

