



VIA XX SETTEMBRE

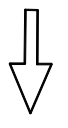

1

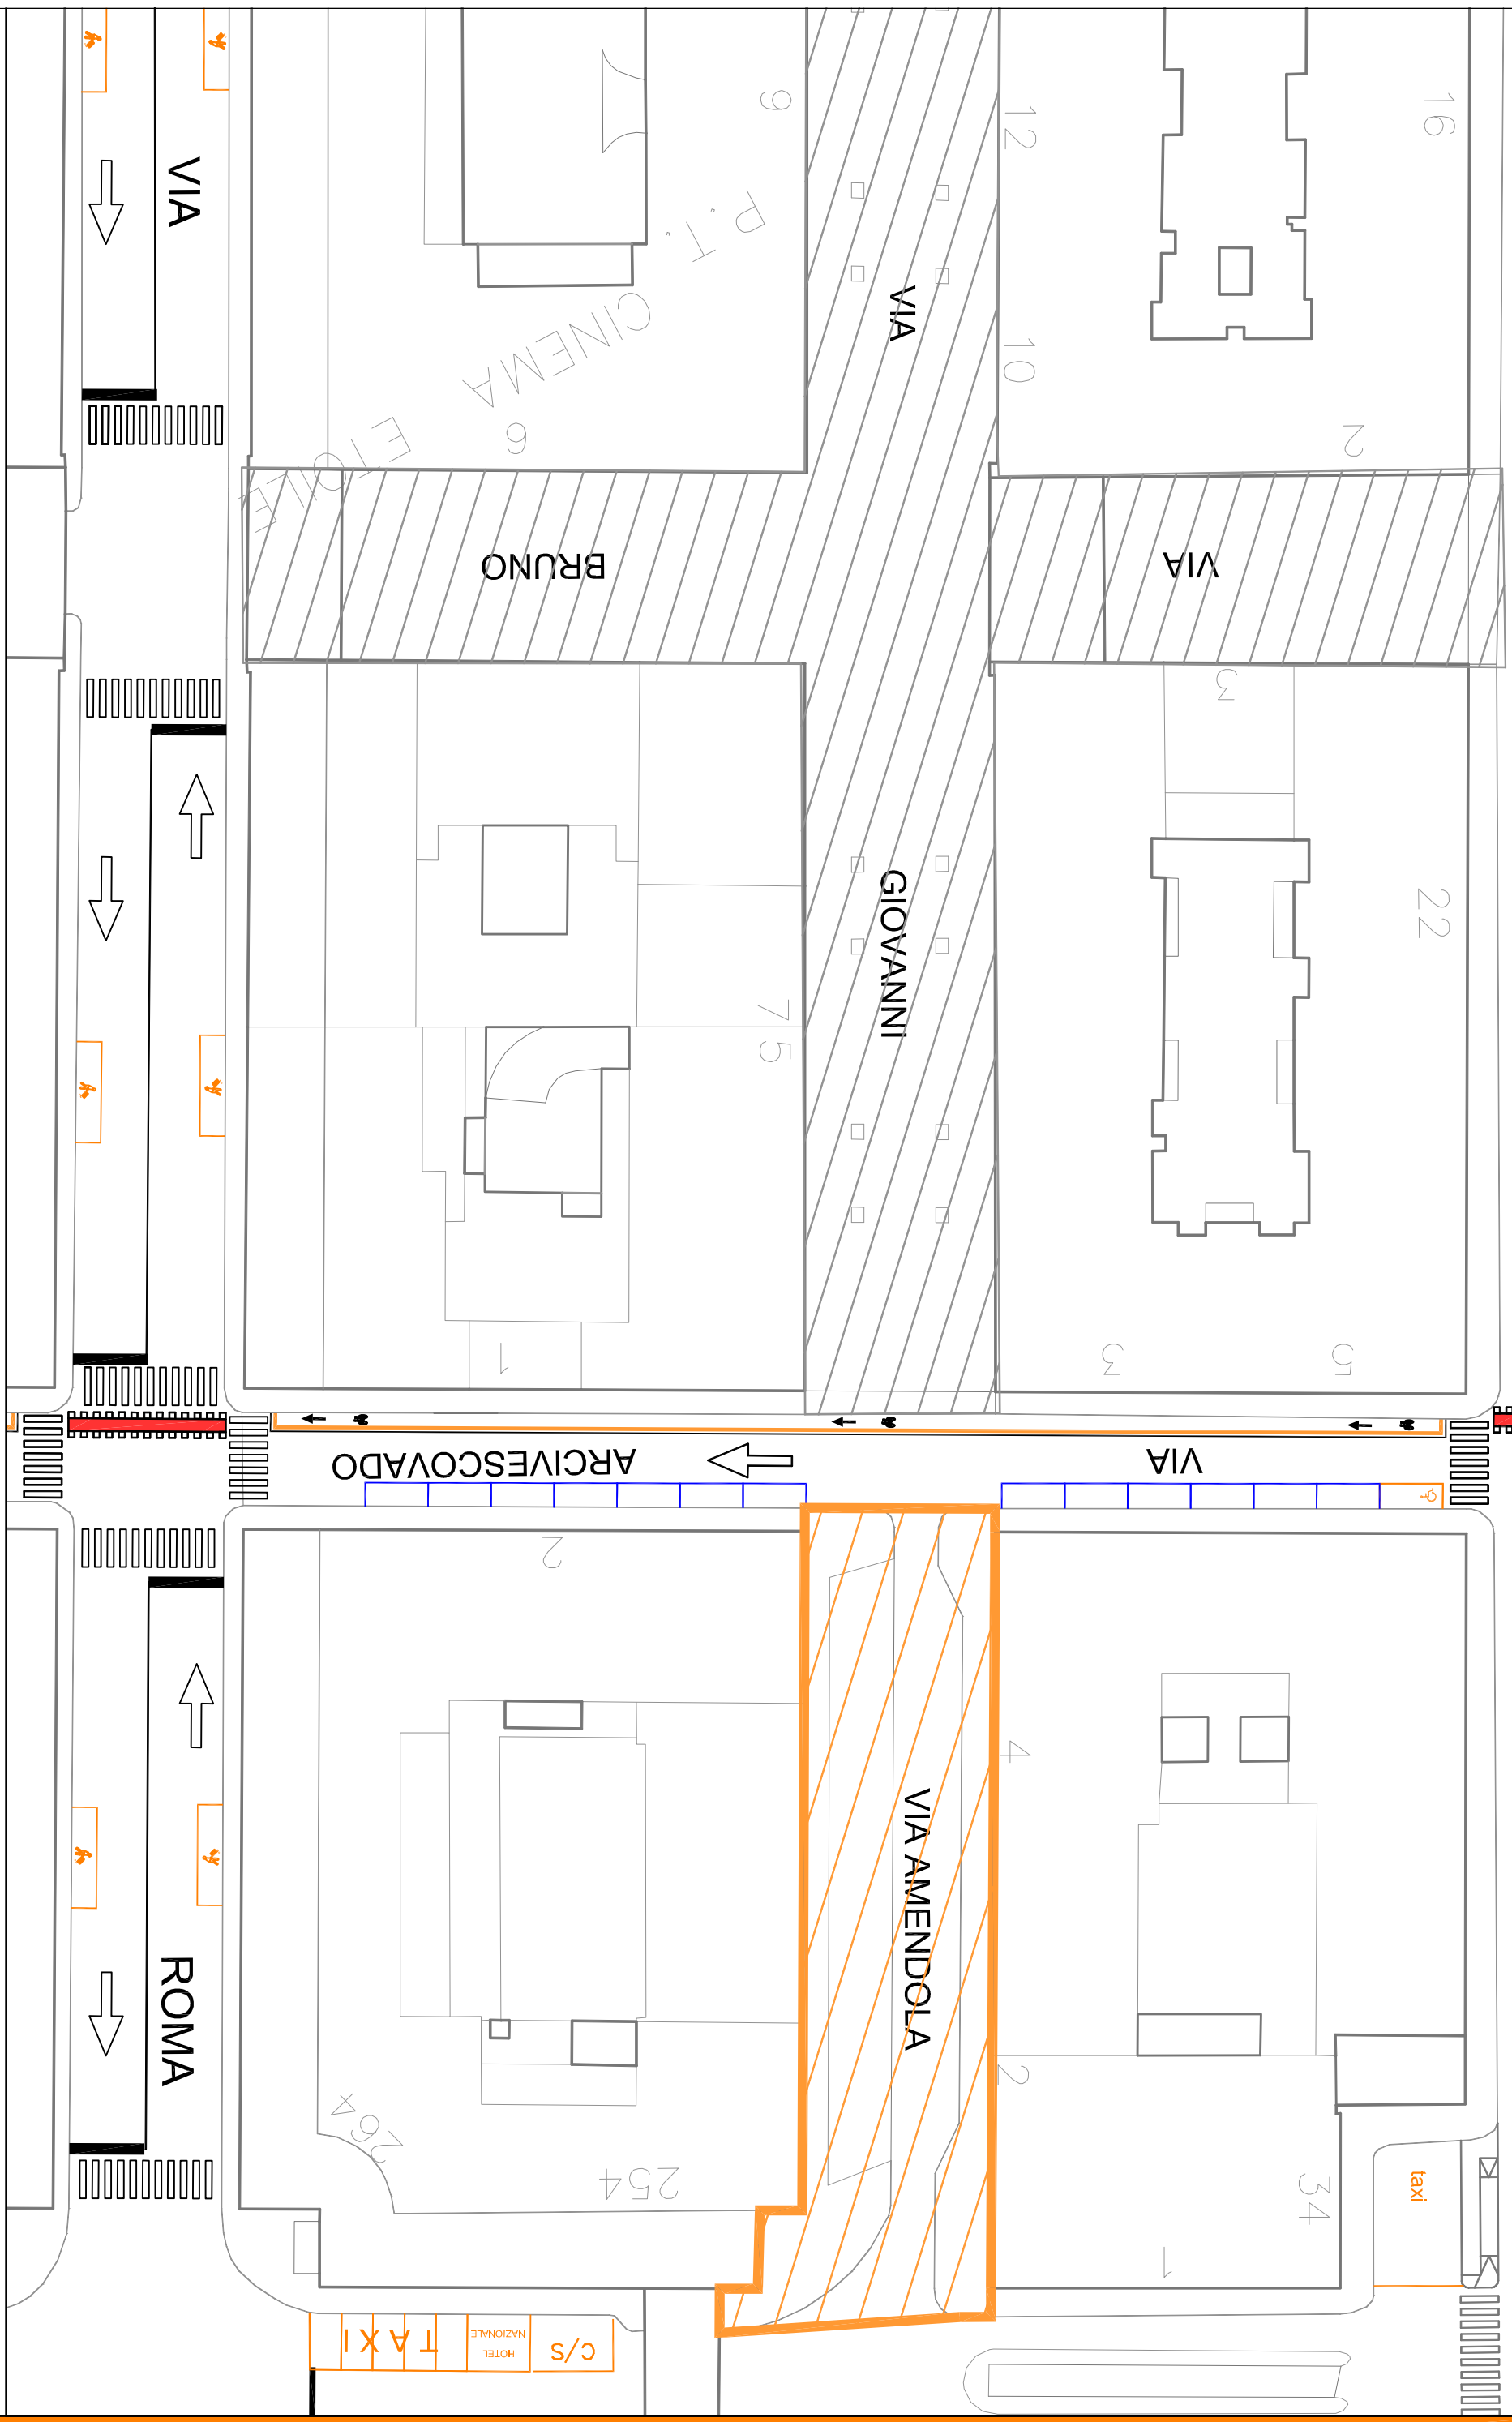

AREA PEDONALE ESISTENTE



AREA PEDONALE PROPOSTA



NUOVA AREA PER CARICO/SCARICO MERCI



CITTA' DI TORINO

Divisione Infrastrutture e Mobilità

AREA CENTRALE

VIA AMENDOLA - pedonalizzazione progetto - scala 1:500

VIA PO

Progetto - Sezione tipo - Scala 1:100

